




КТП/П К-ВК 630-6(10)/0,4 ВО

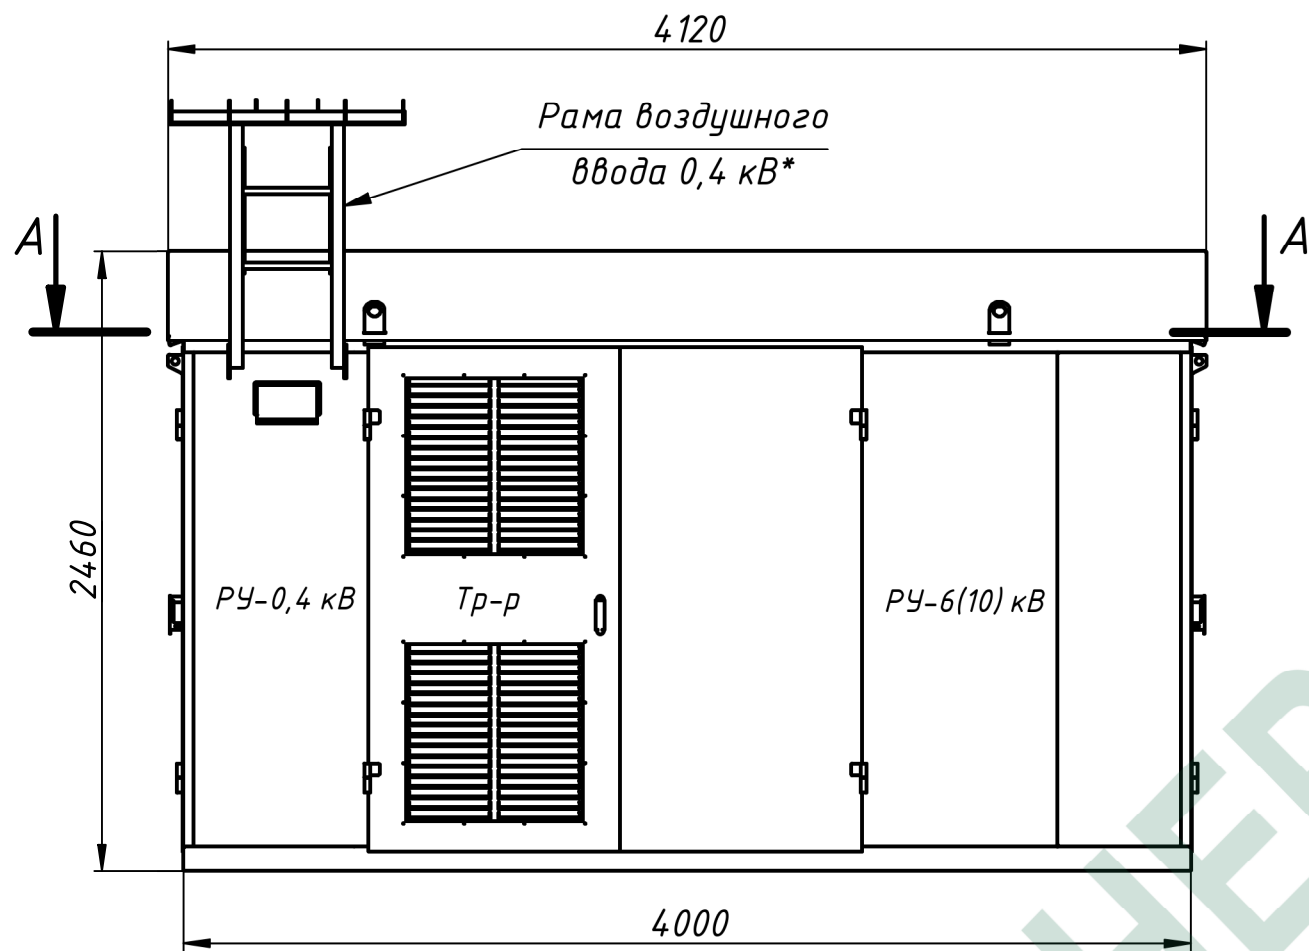



A-A (1:30)

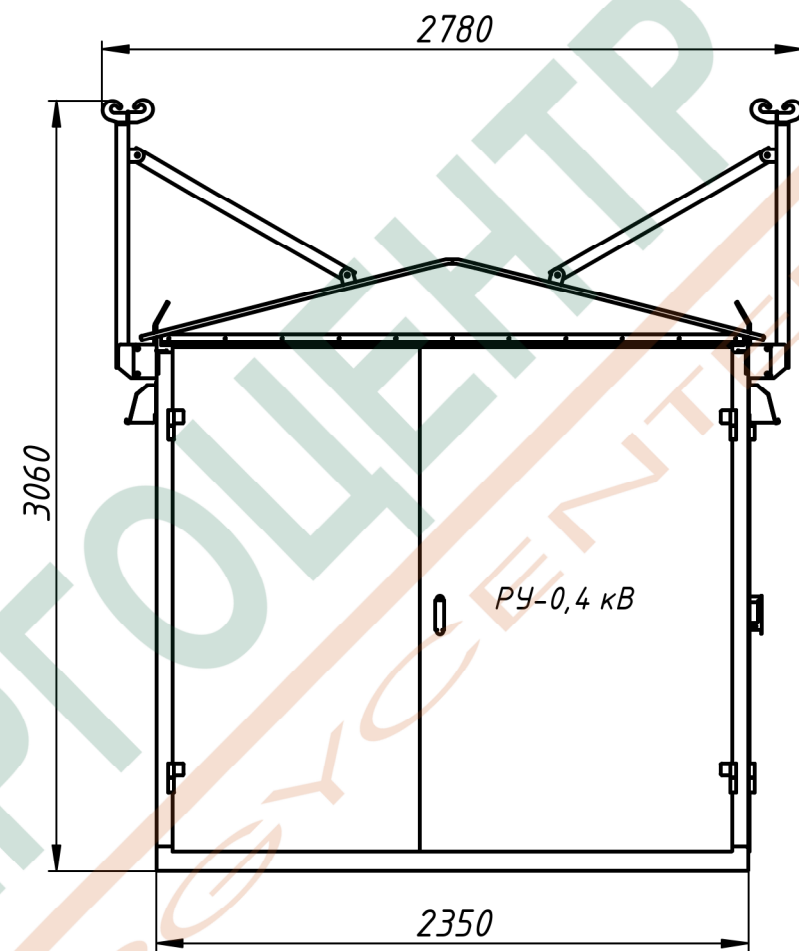

Стакан кабельного ввода 0,4 кВ*

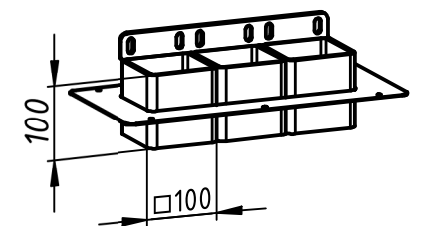

Стакан кабельного ввода 6(10) кВ

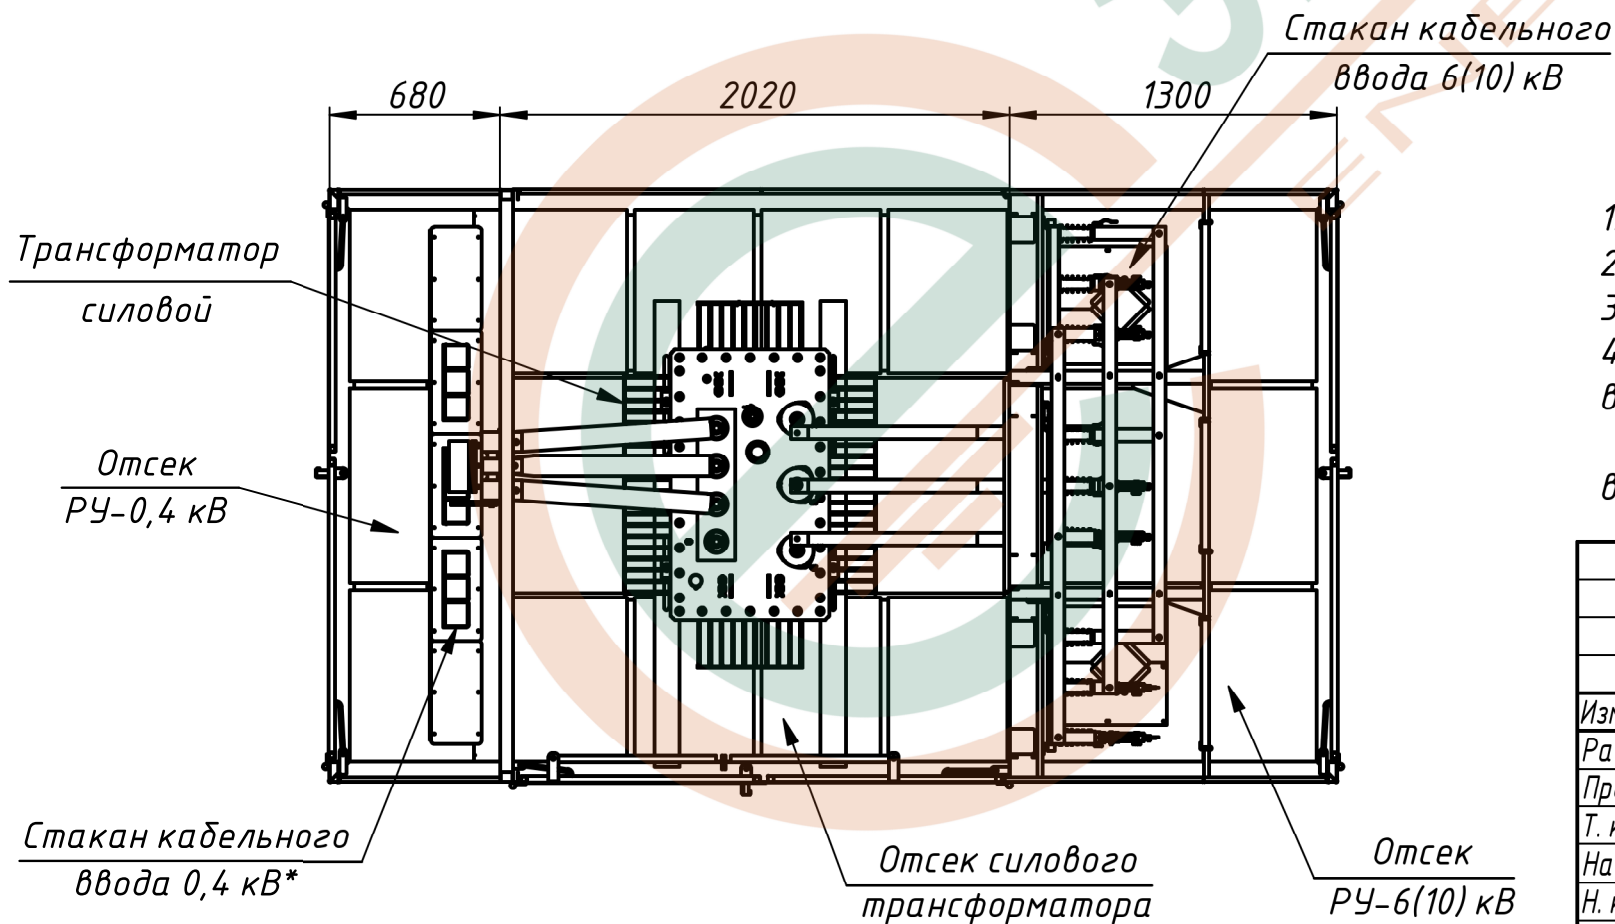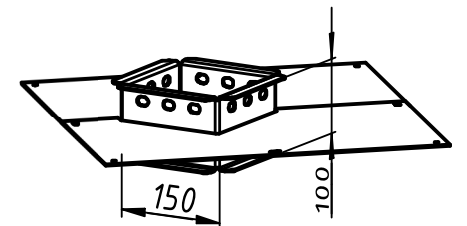

1. Исполнение КТП – киосковая.
2. Исполнение по УВН – проходная.
3. Масса КТП без трансформатора – 2020 кг.
4. * Для КТП с воздушными отходящими линиями 0,4 кВ стаканы кабельного ввода в комплект поставки не входят.
Для КТП с кабельными отходящими линиями 0,4 кВ рамы воздушного ввода в комплект поставки не входят.

					КТП/П К-ВК 630-6(10)/0,4 ВО				
					Комплектная трансформаторная подстанция Общий вид	Лит.	Масса	Масштаб	
Изм.	Лист	№ докум.	Подп.	Дата				см. ТТ п.3	1:30
Разраб.									
Пров.									
Т. контр.									
Нач.отд.						Лист	Листов 1		
Н. контр.									
Утв.									