
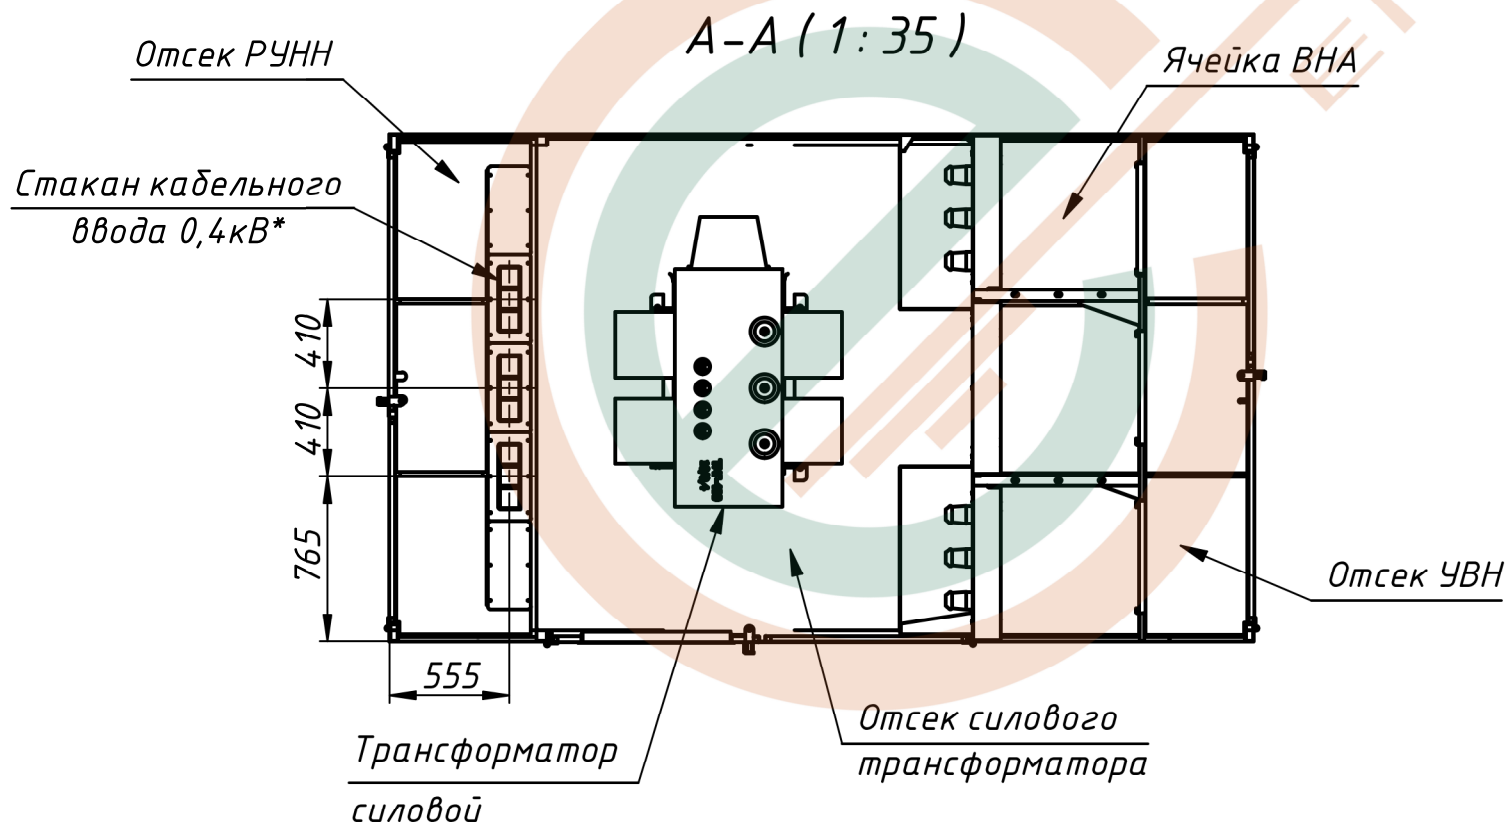
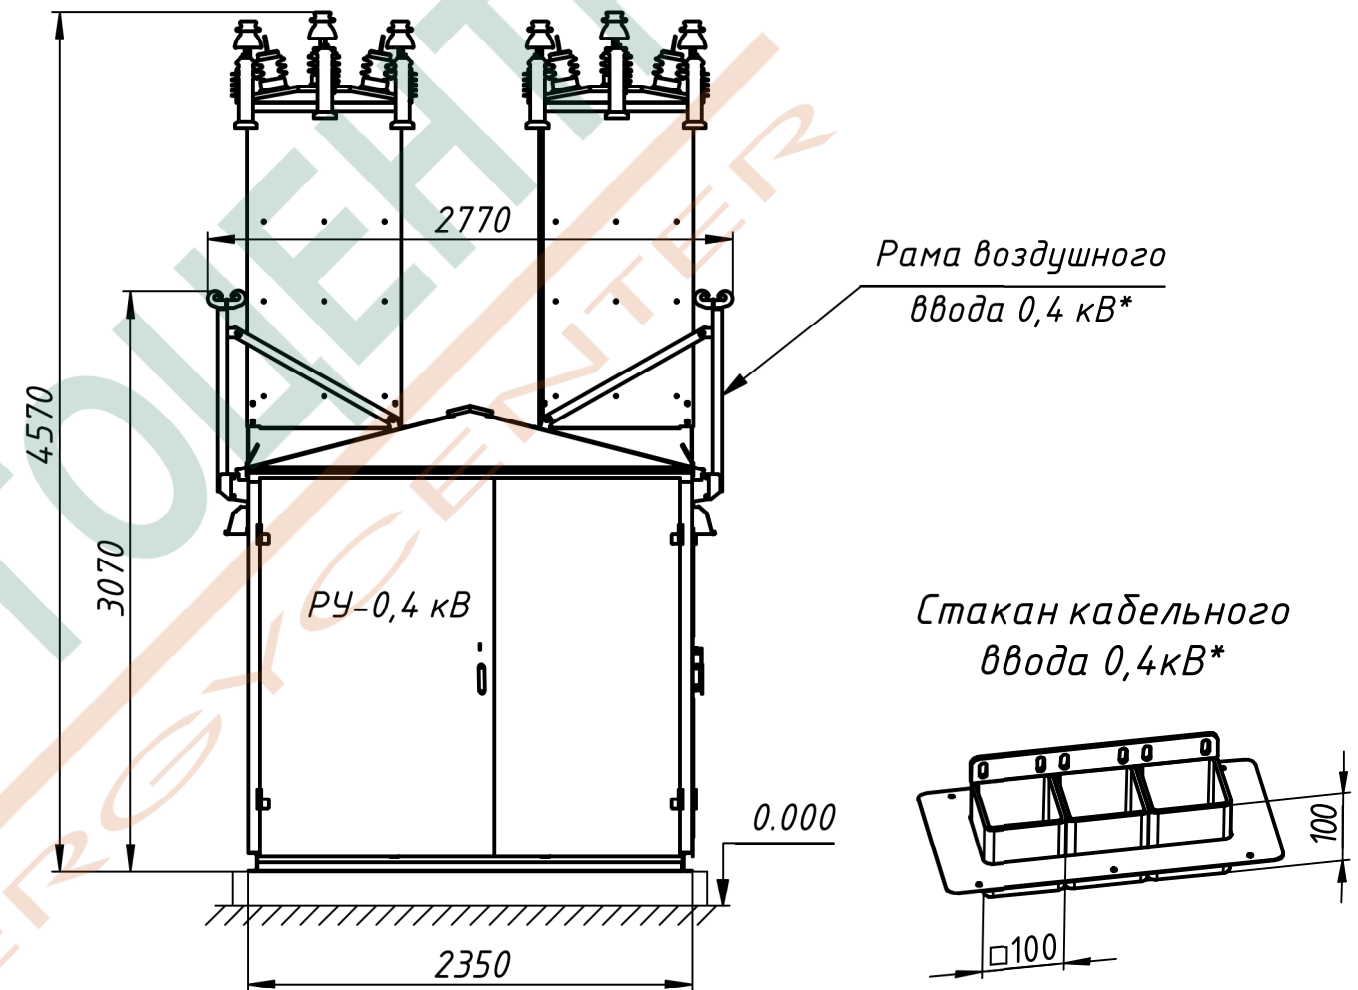


Перв. примен.		КТП/П В-ВК 25...250-6(10)/0,4 ВО	
Справ. №			
Подп. и дата			
Инв. № дубл.			
Взам. инв. №			
Подп. и дата			
Инв. № подл.			

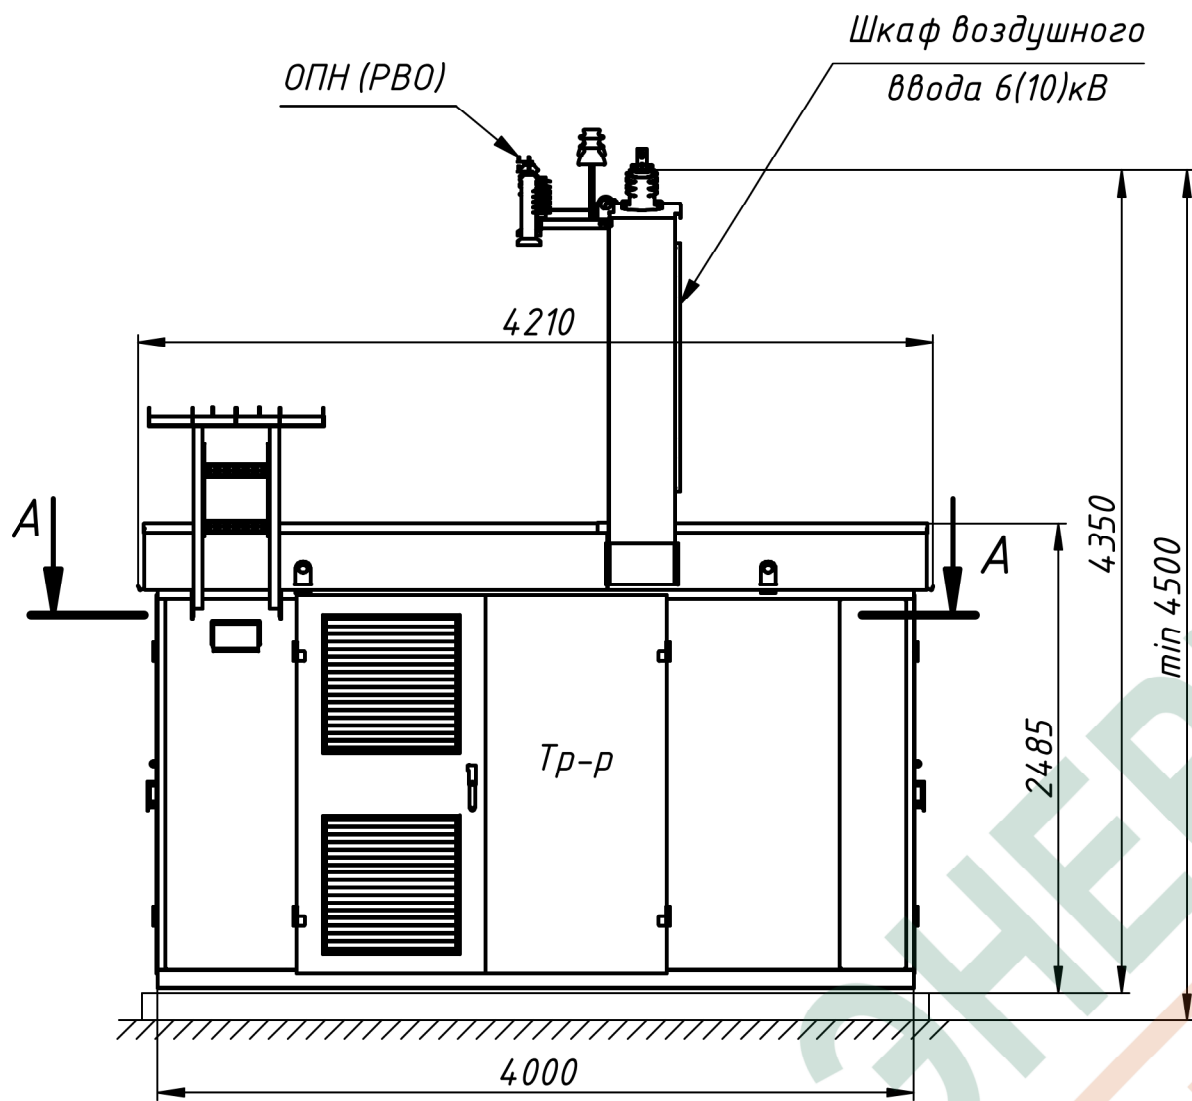

1. Исполнение КТП – киосковая.
 2. Исполнение по УВН – проходная.
 3. Масса без трансформатора – 1780 кг.
 4. *Для КТП с воздушными отходящими линиями 0,4кВ стаканы кабельного ввода в комплект не входят.
- Для КТП с кабельными отходящими линиями 0,4кВ рама воздушного ввода в комплект поставки не входит.

КТП/П В-ВК 25...250-6(10)/0,4 ВО					Комплектная трансформаторная подстанция		
Изм.	Лист	№ докум.	Подп.	Дата	Общий вид		
Разраб.							
Пров.							
Т. контр.							
Нач.отд.							
Н. контр.							
Утв.							
					Лит.	Масса	Масштаб
						см. ТТ	1:40
					Лист	Листов	1
					ЭНЕРГОЦЕНТР ENERGYCENTER		