

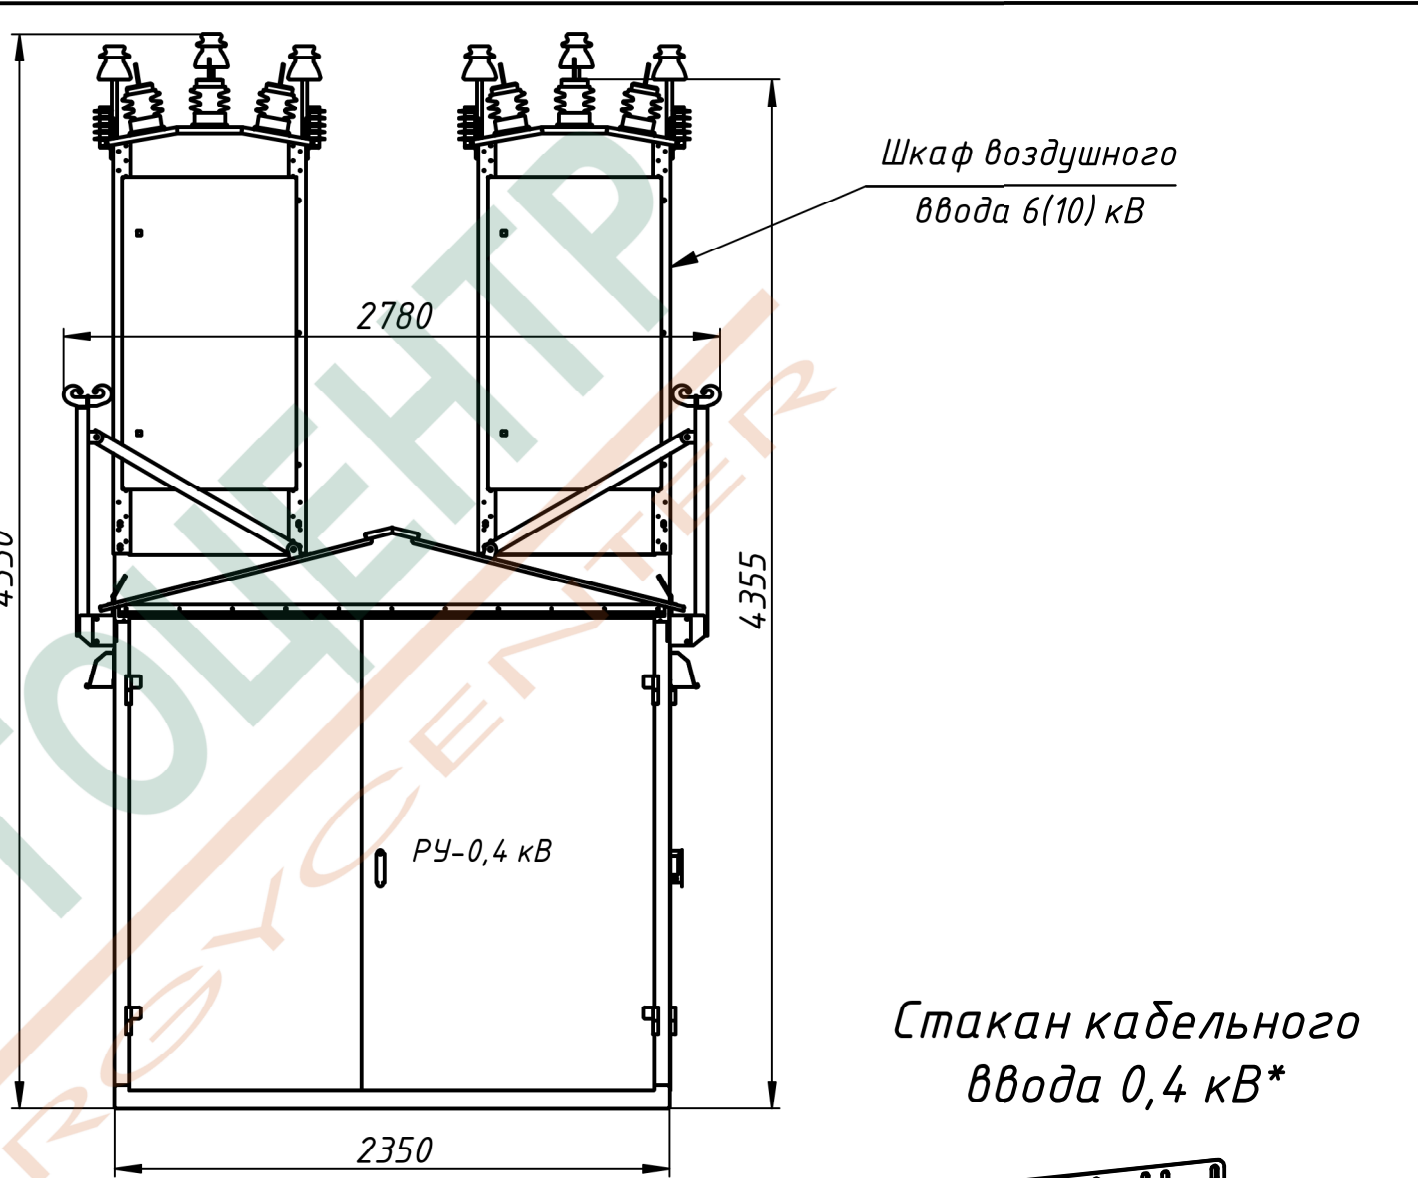


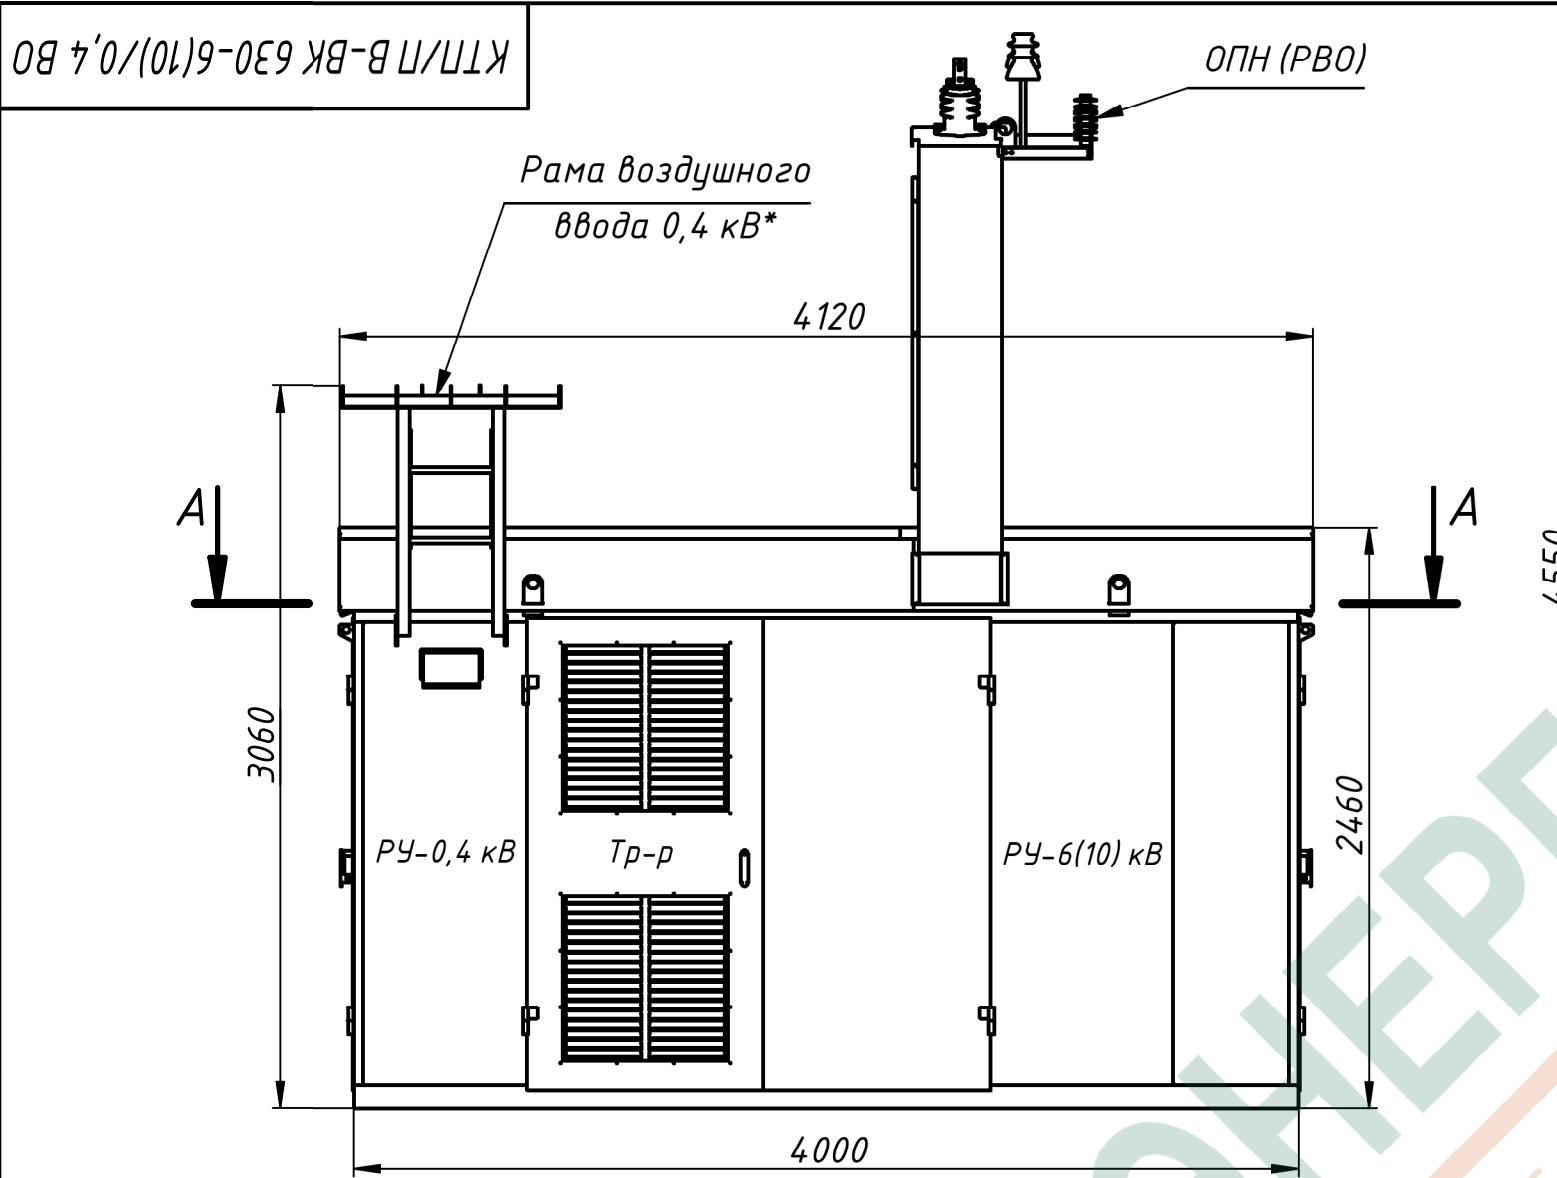

A-A (1 : 30)

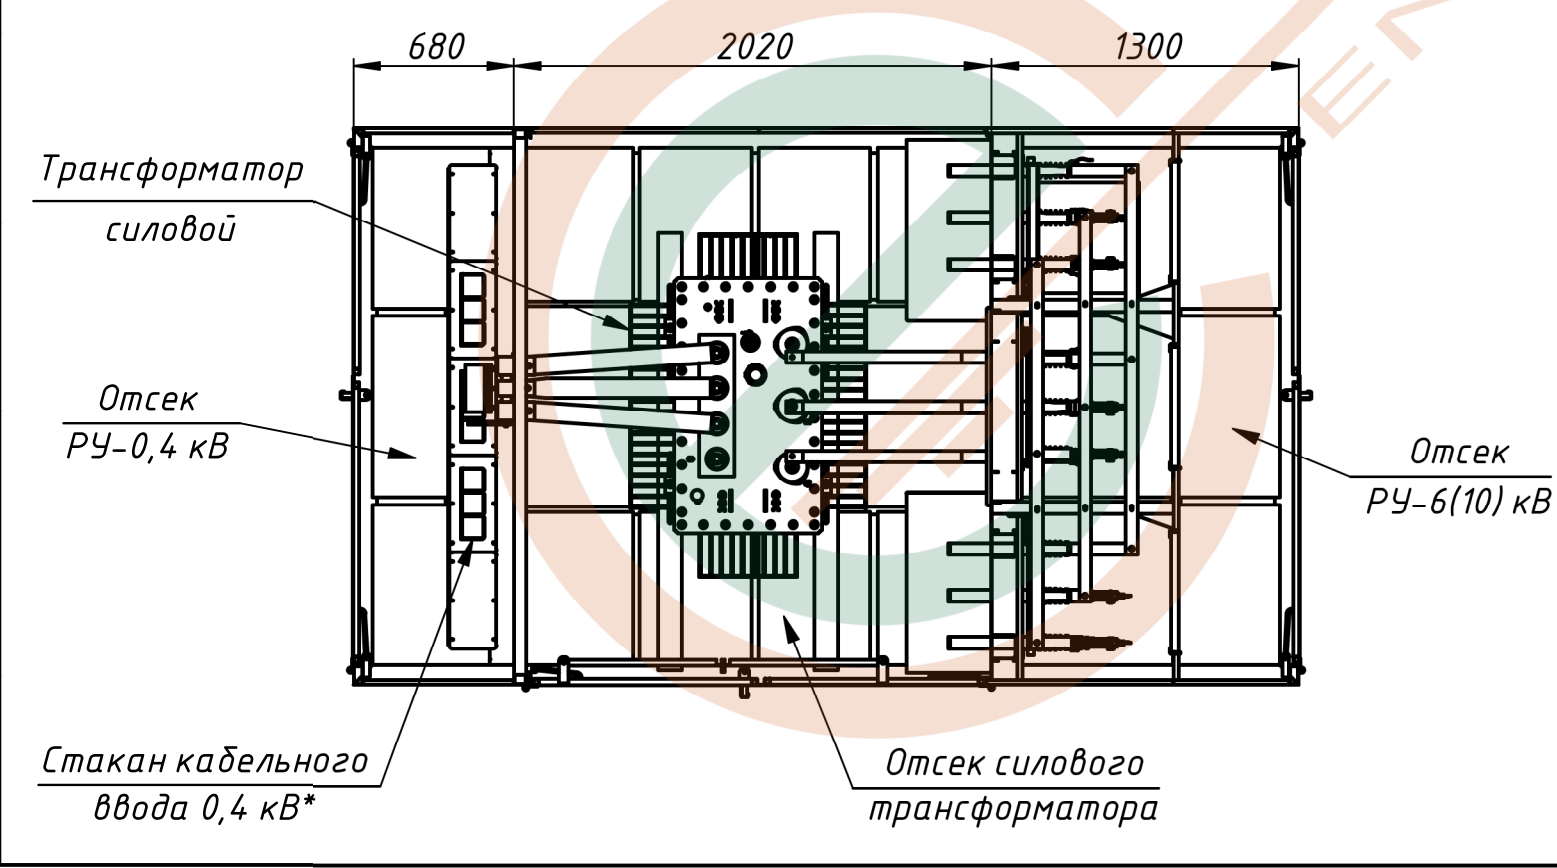

1. Исполнение КТП – киосковая.
2. Исполнение по УВН – проходная.
3. Масса КТП без трансформатора – 2180 кг.
4. * Для КТП с воздушными отходящими линиями 0,4 кВ стаканы кабельного ввода в комплект поставки не входят.
Для КТП с кабельными отходящими линиями 0,4 кВ рамы воздушного ввода в комплект поставки не входят.

					КТП/П В-ВК 630-6(10)/0,4 ВО		
Изм. Лист Разраб. Пров. Т. контр. Нач.отд. Н. контр. Утв.	№ докум.	Подп.	Дата	Комплектная трансформаторная подстанция Общий вид	Лит.	Масса	Масштаб
						см. ТТ п.3	1: 30
					Лист	Листов	1
					ЭНЕРГОЦЕНТР ENERGYCENTER		