


Перв. примен.
Справ. №
Подп. и дата
Инв. № дубл.
Взам. инв. №
Подп. и дата
Инв. № подл.

000.00.11-0007-ПЕ-7'0-БД
ВО

Выход на шинный мост секции №1

Выход на шинный мост секции №2

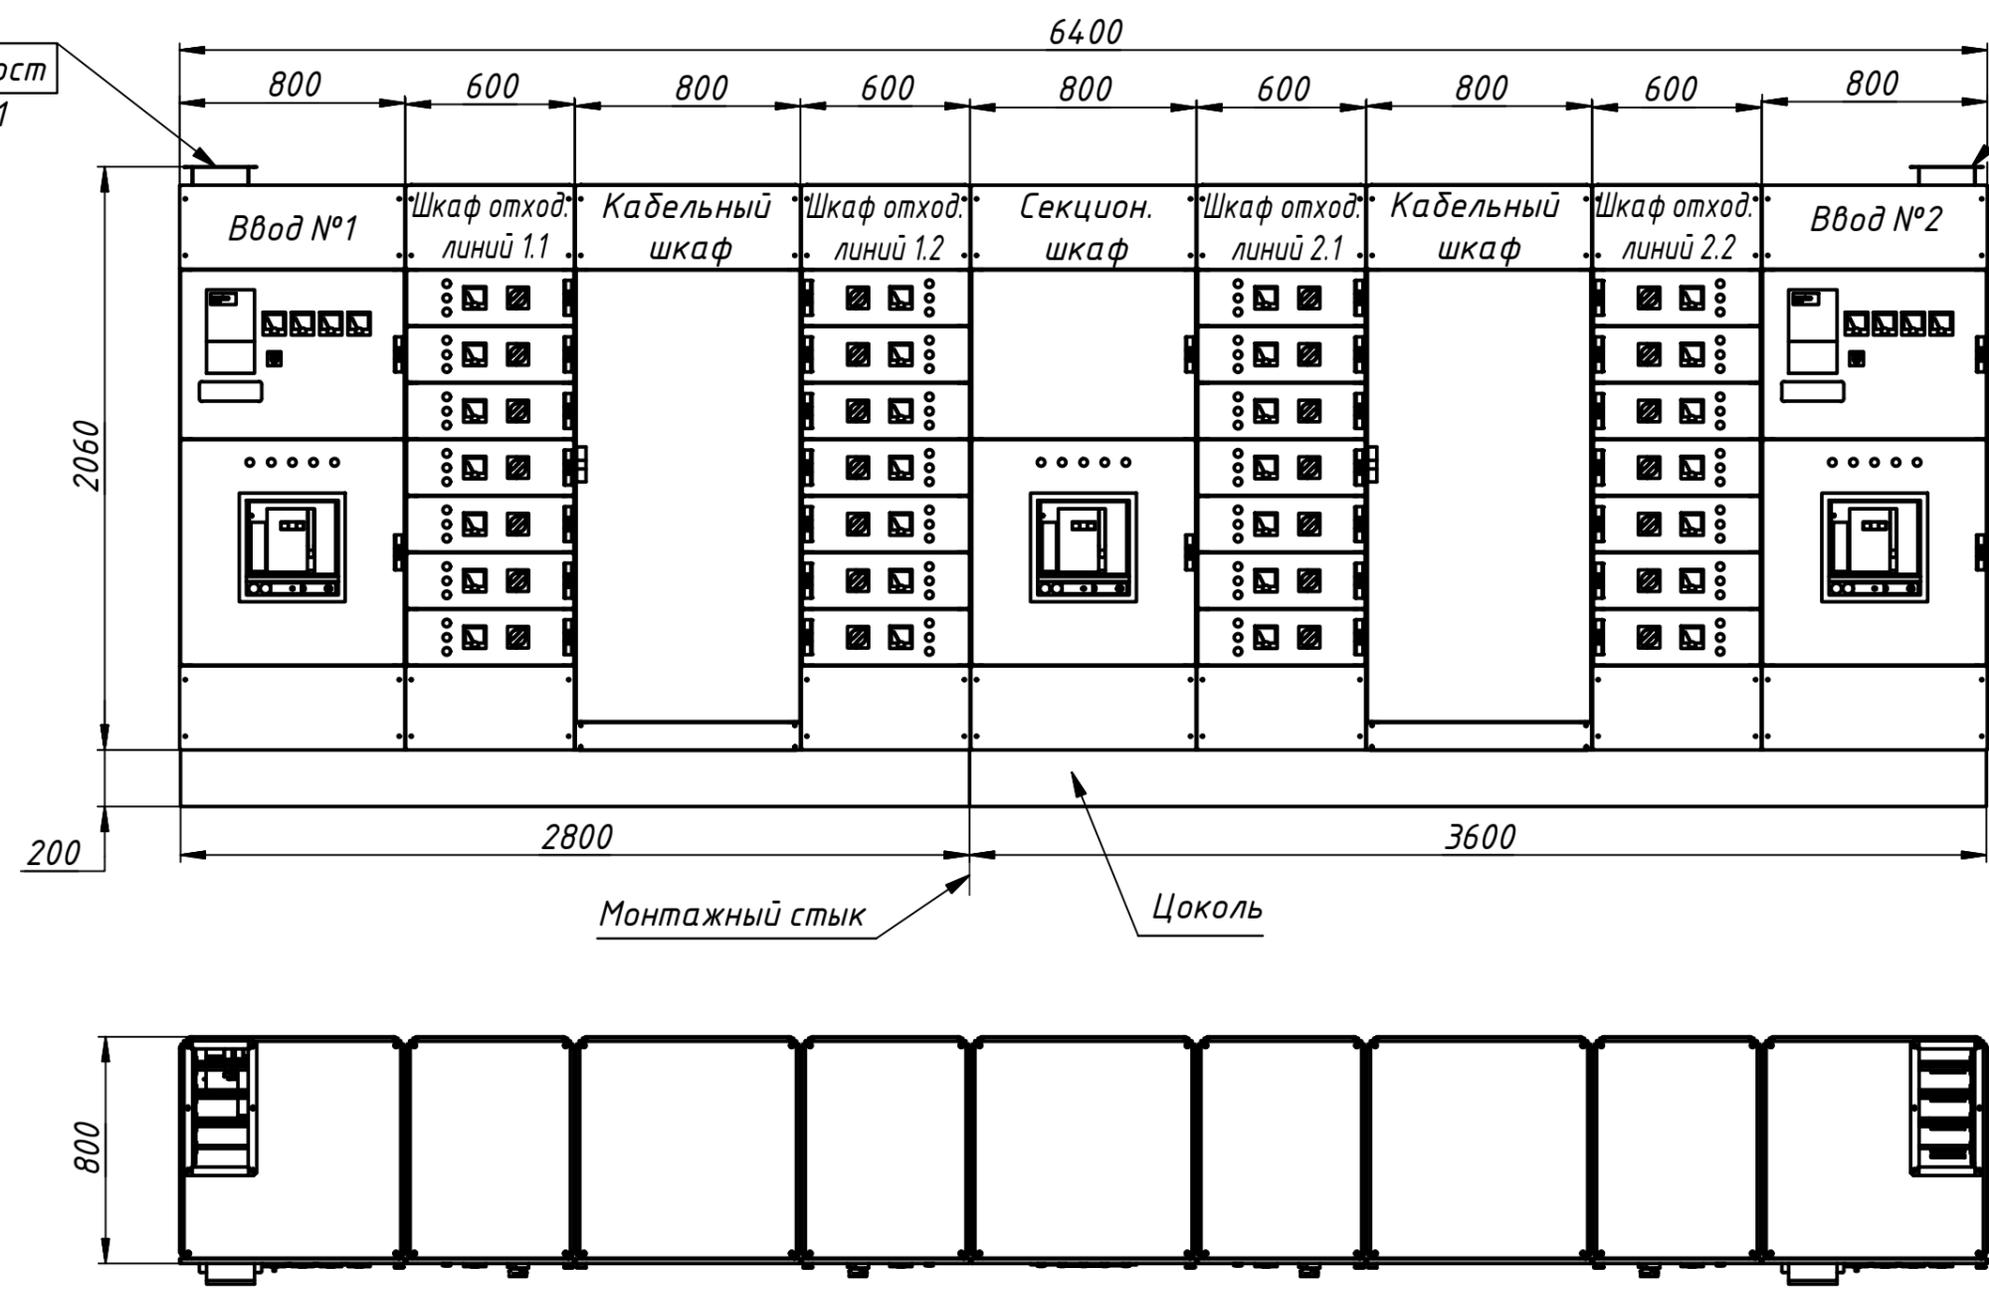

1. Степень защиты оболочки - IP54;
2. Отсеки сборных шин разделены сплошной перегородкой;
3. Вид внутреннего разделения - 3б.

				РУ-0,4-ЭЦ-4000-17.00.000 ВО				
Изм.	Лист	№ докум.	Подп.	Дата	РУ 0,4кВ УЗ	Лит.	Масса	Масштаб
Разраб.	Ефремов			08.05.2015			3510	1:25
Пров.	Шабанов					Лист	Листов	1
Т. контр.						Общий вид		
Н. контр.					Приложение А			
Утв.					Копировал			
						 ЭНЕРГОЦЕНТР ENERGYCENTER		
						Формат А3		