

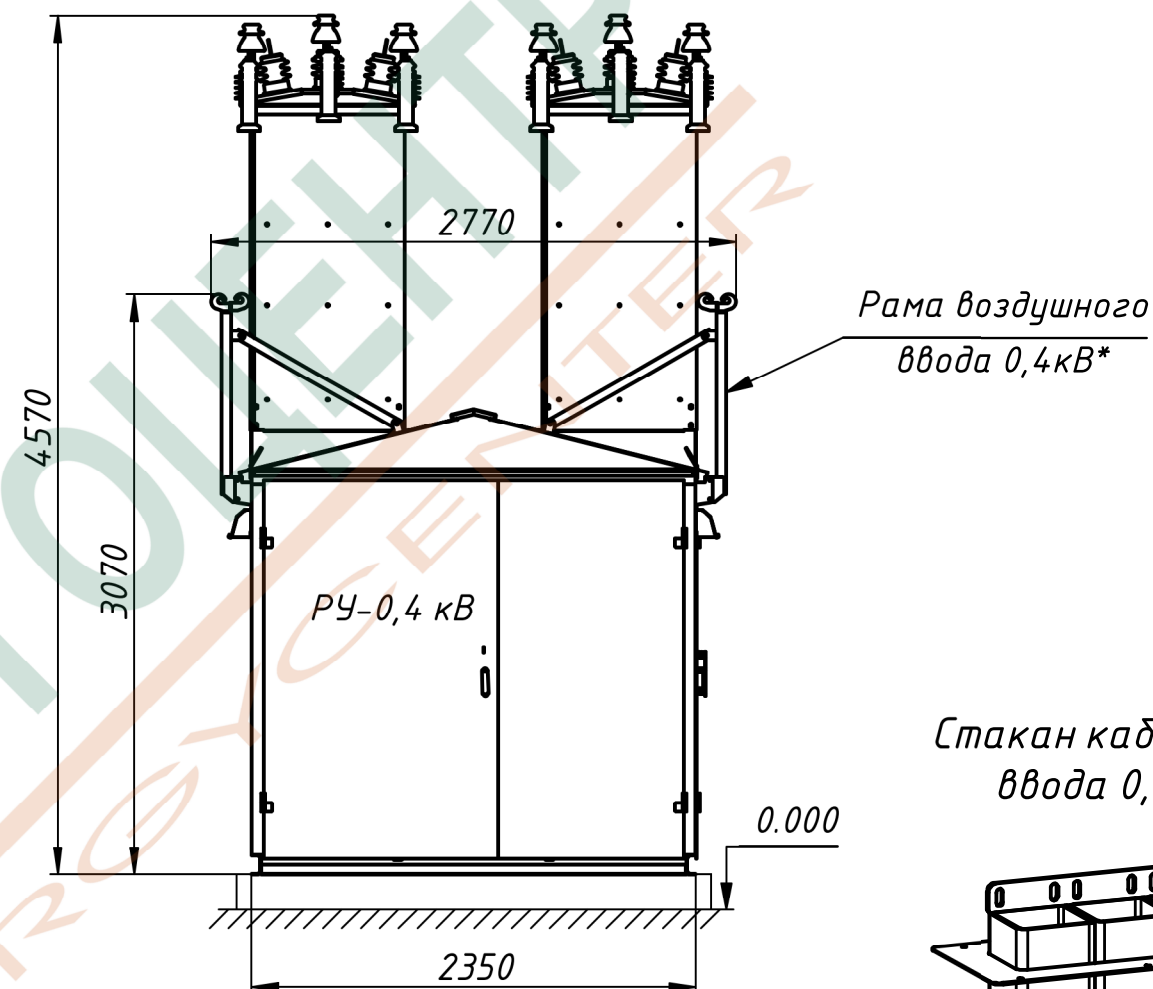
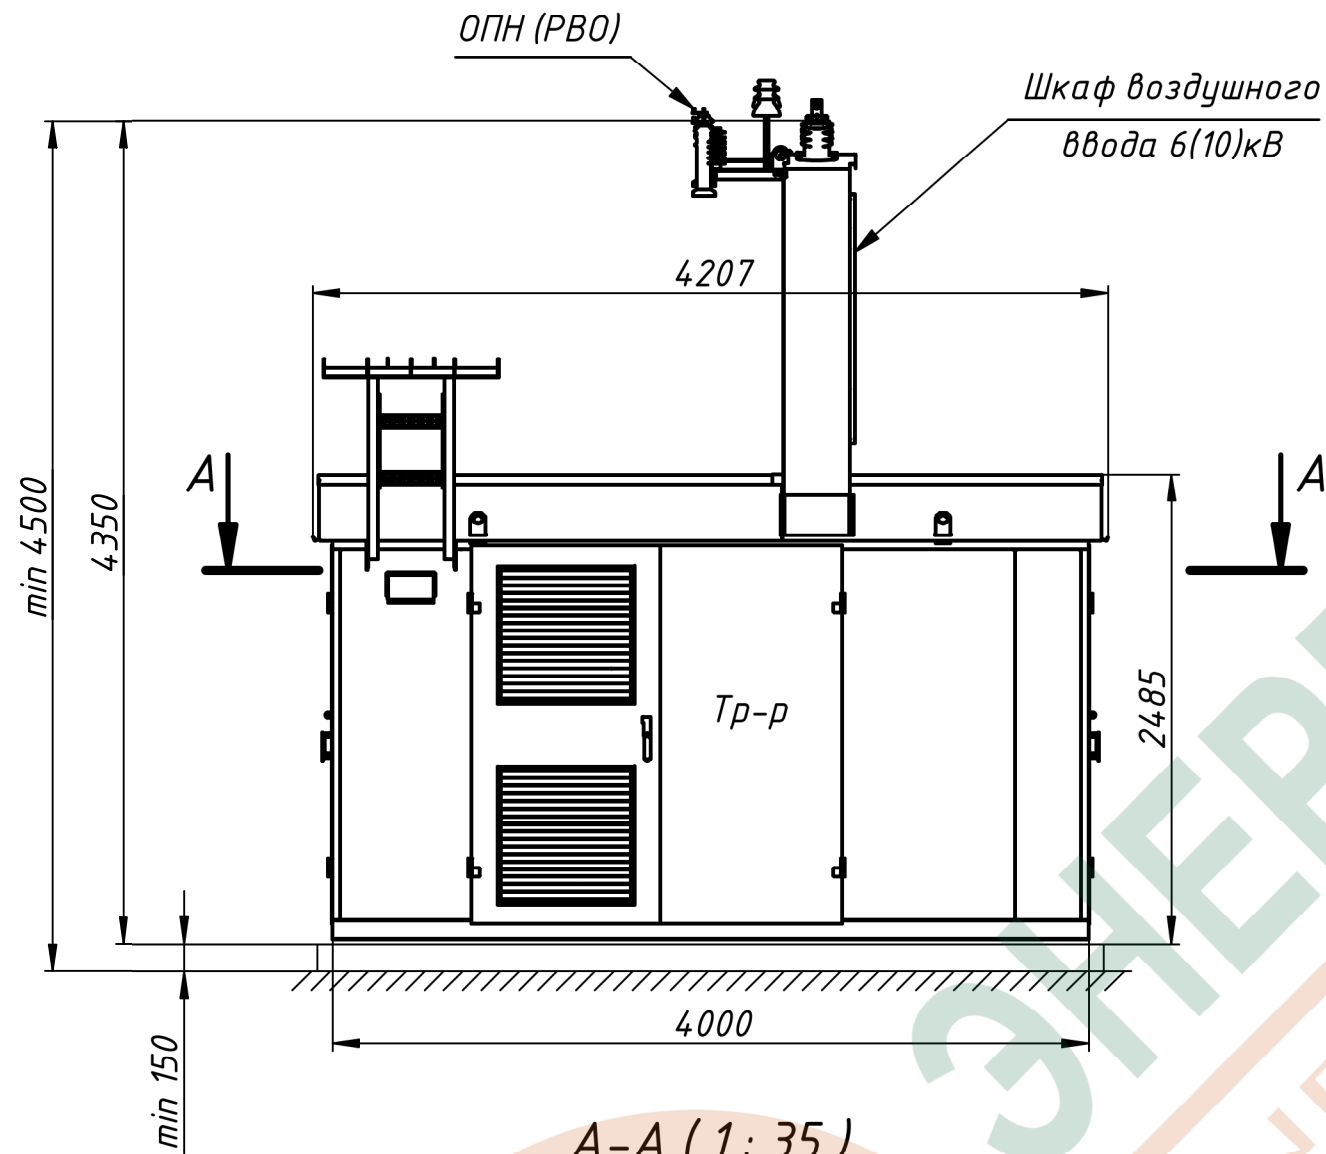


КТП/П В-ВК 400-6(10)/0,4 ВО

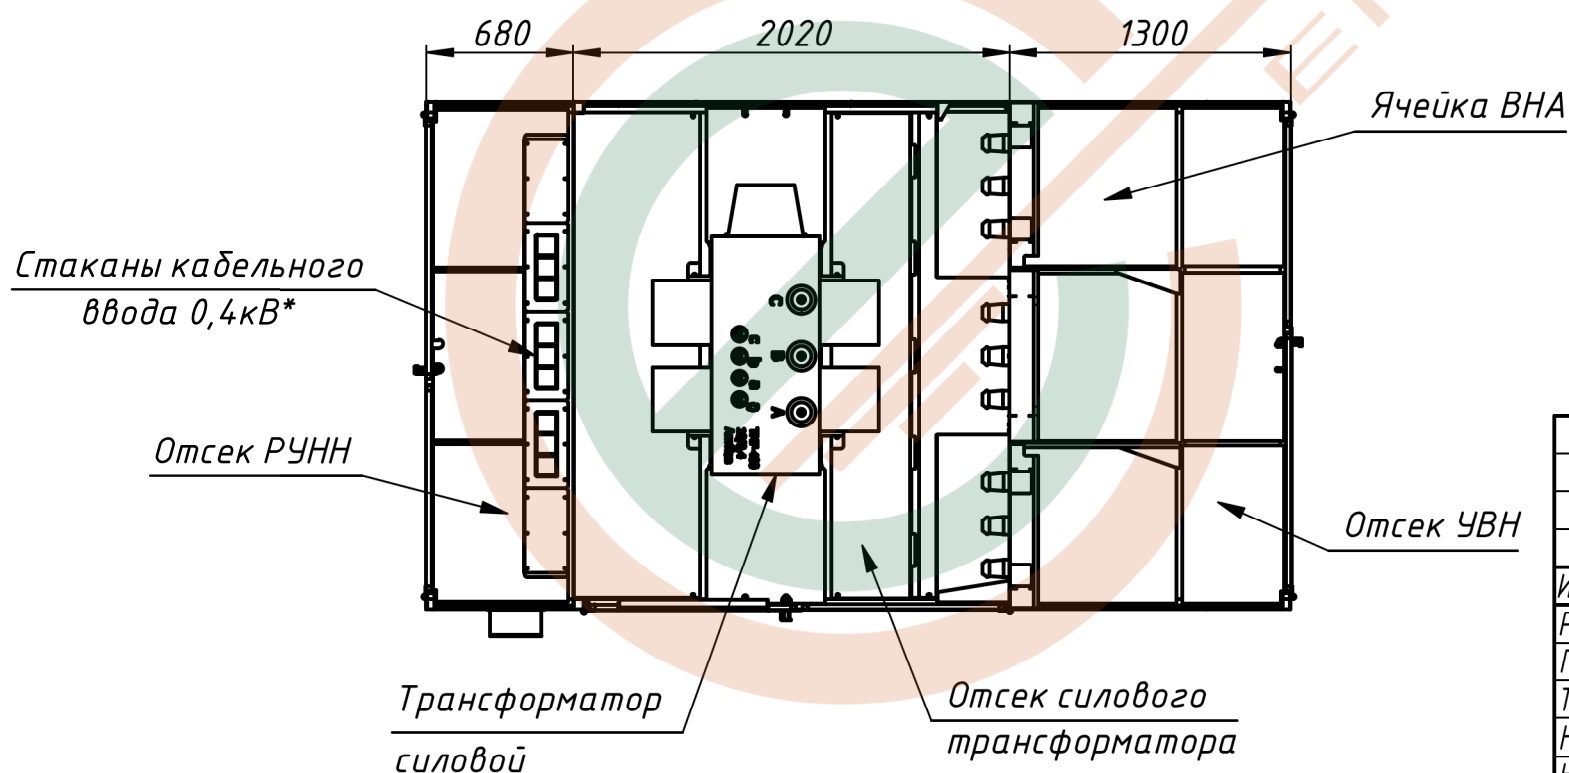

Стакан кабельного ввода 0,4кВ*

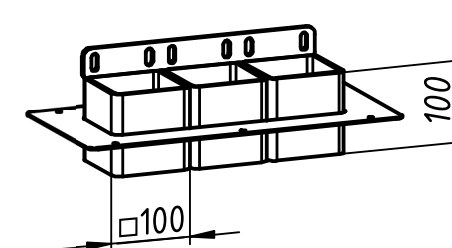

1. Исполнение КТП – киосковая.
2. Исполнение по УВН – проходная.
3. Масса без трансформатора – 1780 кг.
4. *Для КТП с воздушными отходящими линиями 0,4кВ стаканы кабельного ввода в комплект поставки не входят.
Для КТП с кабельными отходящими линиями 0,4кВ рама воздушного ввода в комплект поставки не входит.

					КТП/П В-ВК 400-6(10)/0,4 ВО				
					Комплектная трансформаторная подстанция Общий вид	Лит.	Масса	Масштаб	
Изм.	Лист	№ докум.	Подп.	Дата				см. ТТ п.3	1:40
Разраб.									
Пров.									
Т. контр.									
Нач.отд.						Лист	Листов	1	
Н. контр.									
Утв.									
									